

C2103 4.5-ZIMMER

TYP 63 / PENTHOUSE-MAISONETTE


WOHNFLÄCHE: 170.2 m² LOGGIA: 15.6 m²

WERK	C
Geschoss	21

TYPENGLEICHE WOHNUNGEN:
B1803 D1603



WERK B WERK C WERK D

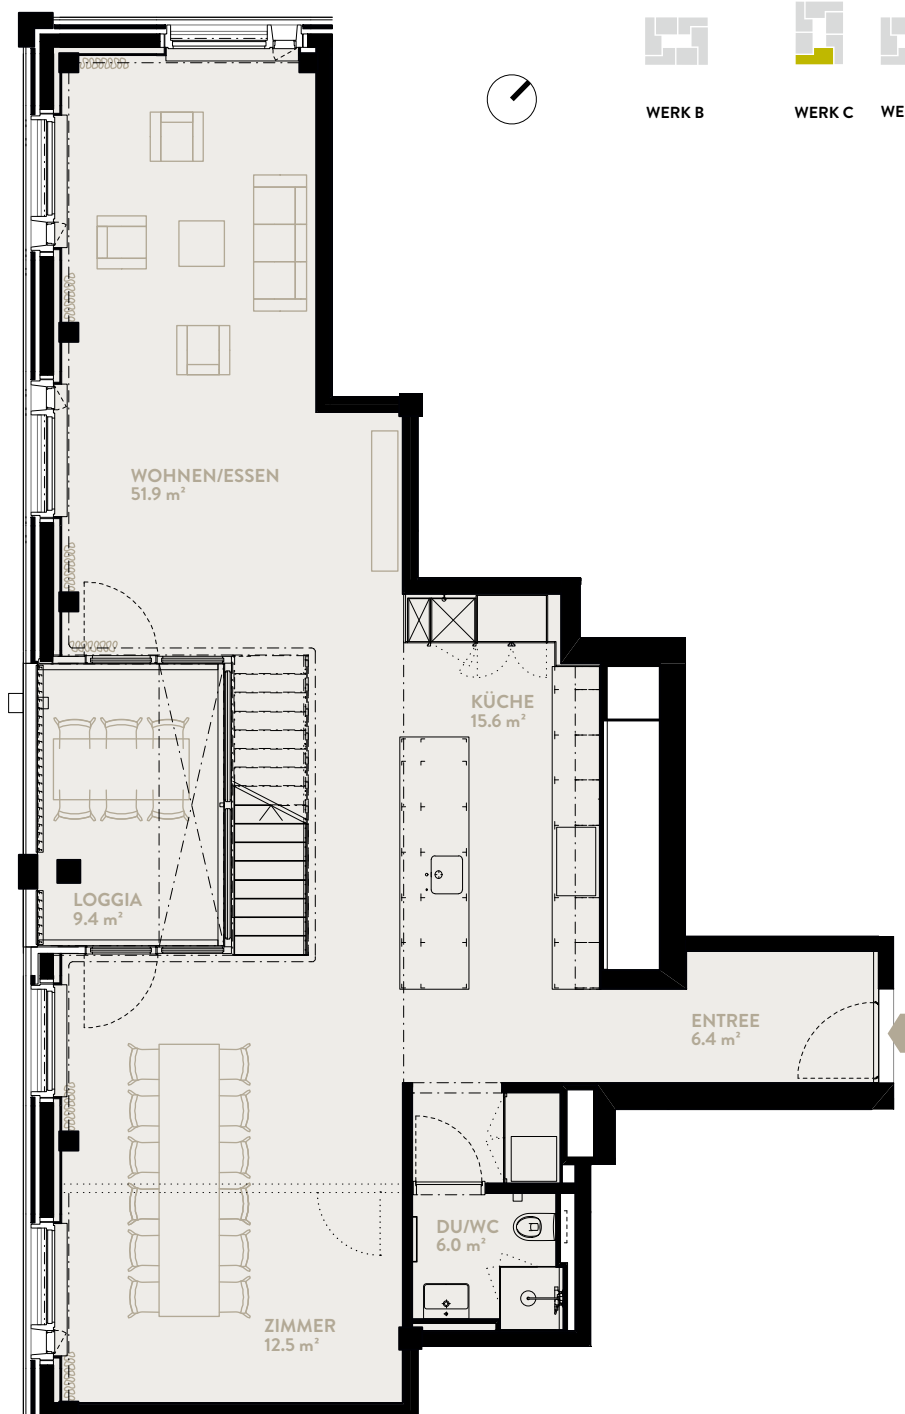


BERATUNG UND VERKAUF
STUMP + PARTNER

Telefon +41 (0)44 439 60 10
info@wolkenwerk.ch
www.wolkenwerk.ch

Stand Juni 2019; Alle Angaben sind unverbindlich.
Änderungen bleiben bis zur Bauvollendung vorbehalten.

1. MAISONETTE-GESCHOSS

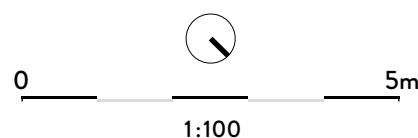



C2103 4.5-ZIMMER

TYP 63 / PENTHOUSE-MAISONNETTE

WOHNFLÄCHE: 170.2 m² LOGGIA: 15.6 m²

WERK	C
Geschoss	22

TYPENGLEICHE WOHNUNGEN:
B1803 D1603

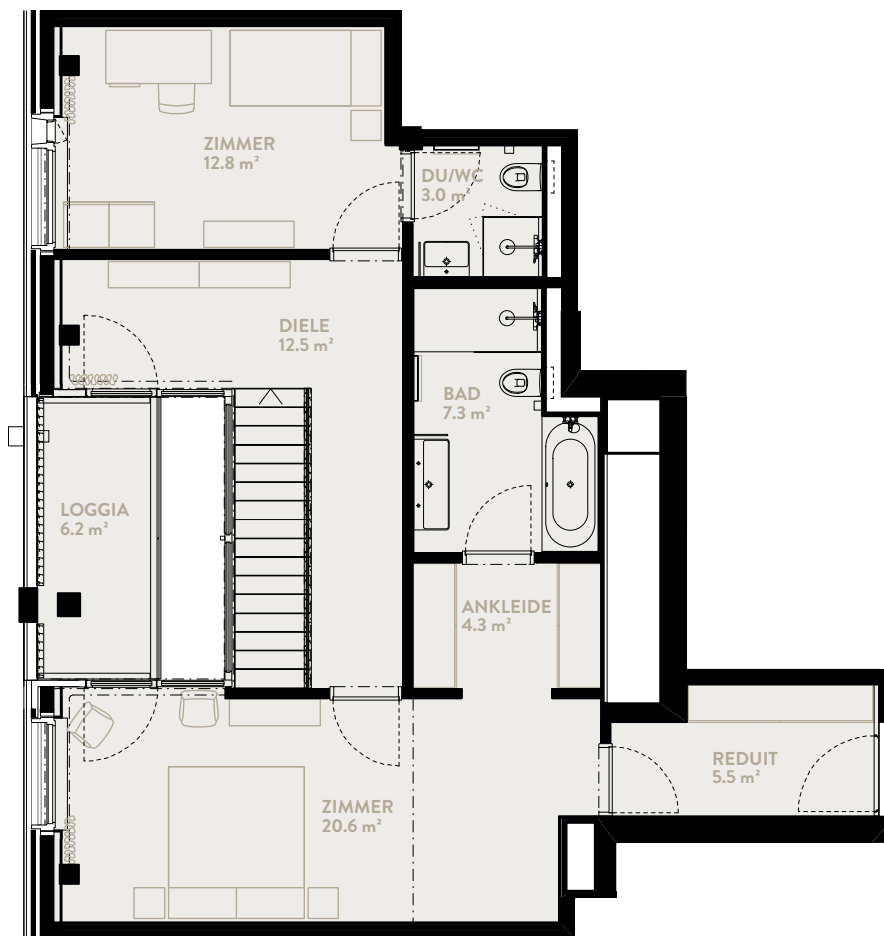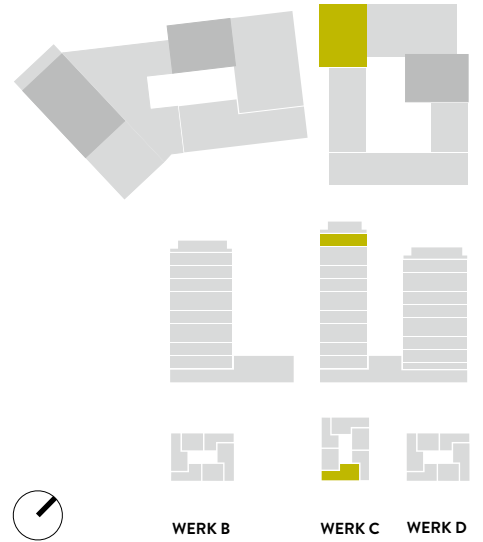

2. MAISONNETTE-GESCHOSS

BERATUNG UND VERKAUF
STUMP + PARTNER

Telefon +41 (0)44 439 60 10
info@wolkenwerk.ch
www.wolkenwerk.ch

Stand Juni 2019; Alle Angaben sind unverbindlich.
Änderungen bleiben bis zur Bauvollendung vorbehalten.

