

D1603 4.5-ZIMMER


TYP 63 / PENTHOUSE-MAISONNETTE

WOHNFLÄCHE: 170.2 m² LOGGIA: 15.6 m²

WERK	D
Geschoss	16

TYPENGLEICHE WOHNUNGEN:


B1803 C2103

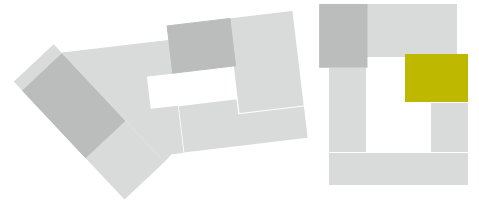

WERK B

WERK C

WERK D

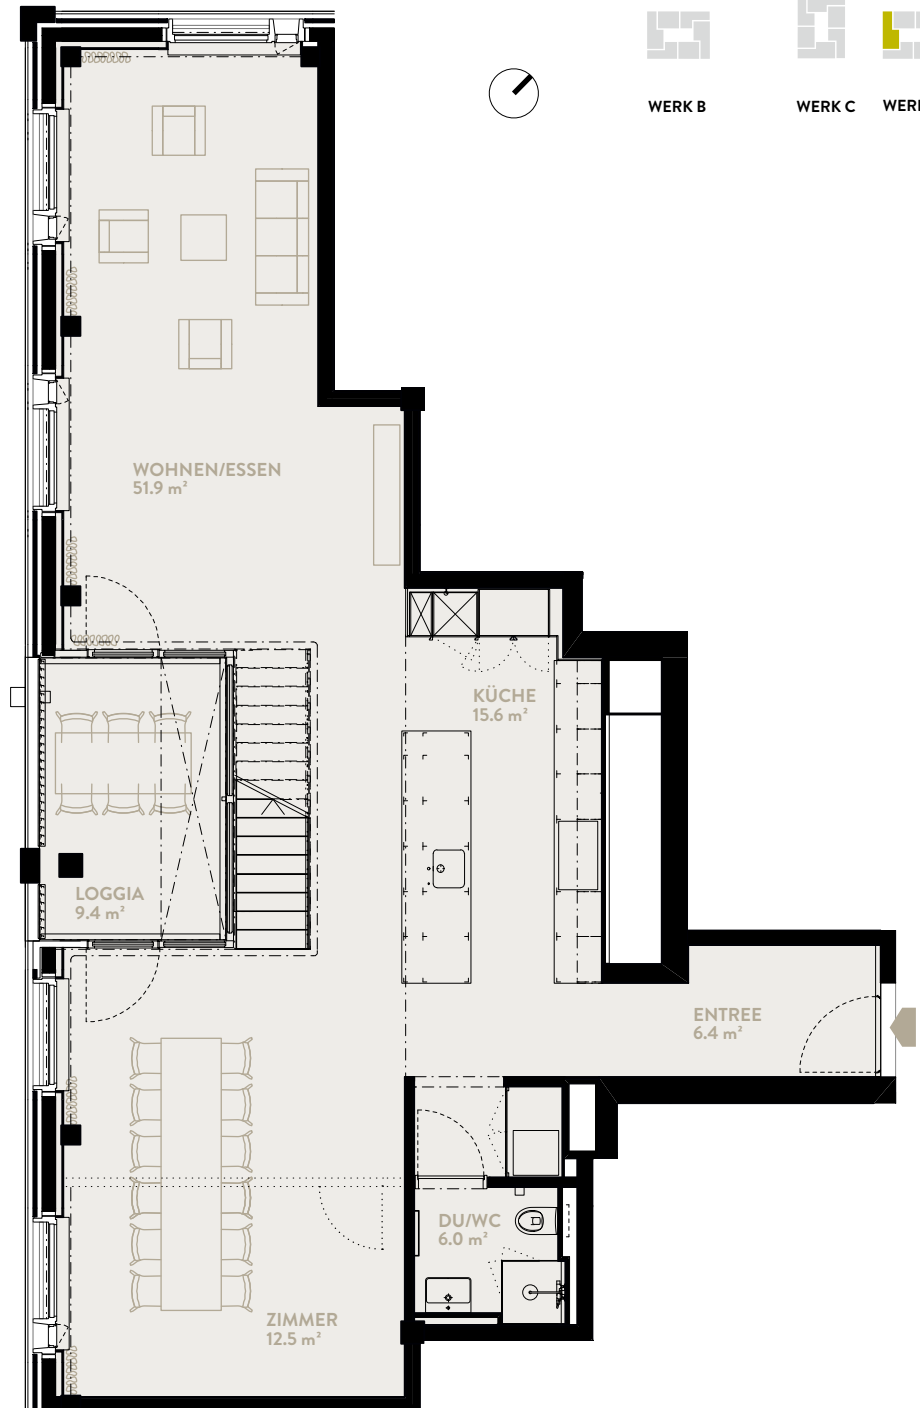

BERATUNG UND VERKAUF
STUMP + PARTNER

Telefon +41 (0)44 439 60 10
info@wolkenwerk.ch
www.wolkenwerk.ch

Stand Juni 2019; Alle Angaben sind unverbindlich.
Änderungen bleiben bis zur Bauvollendung vorbehalten.

1. MAISONNETTE-GESCHOSS



1:100


D1603 4.5-ZIMMER

TYP 63 / PENTHOUSE-MAISONNETTE

WOHNFLÄCHE: 170.2 m² LOGGIA: 15.6 m²

WERK	D
Geschoss	17


TYPENGLEICHE WOHNUNGEN:
B1803 C2103

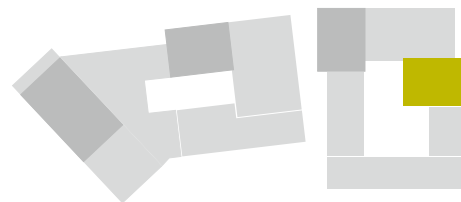

WERK B

WERK C

WERK D

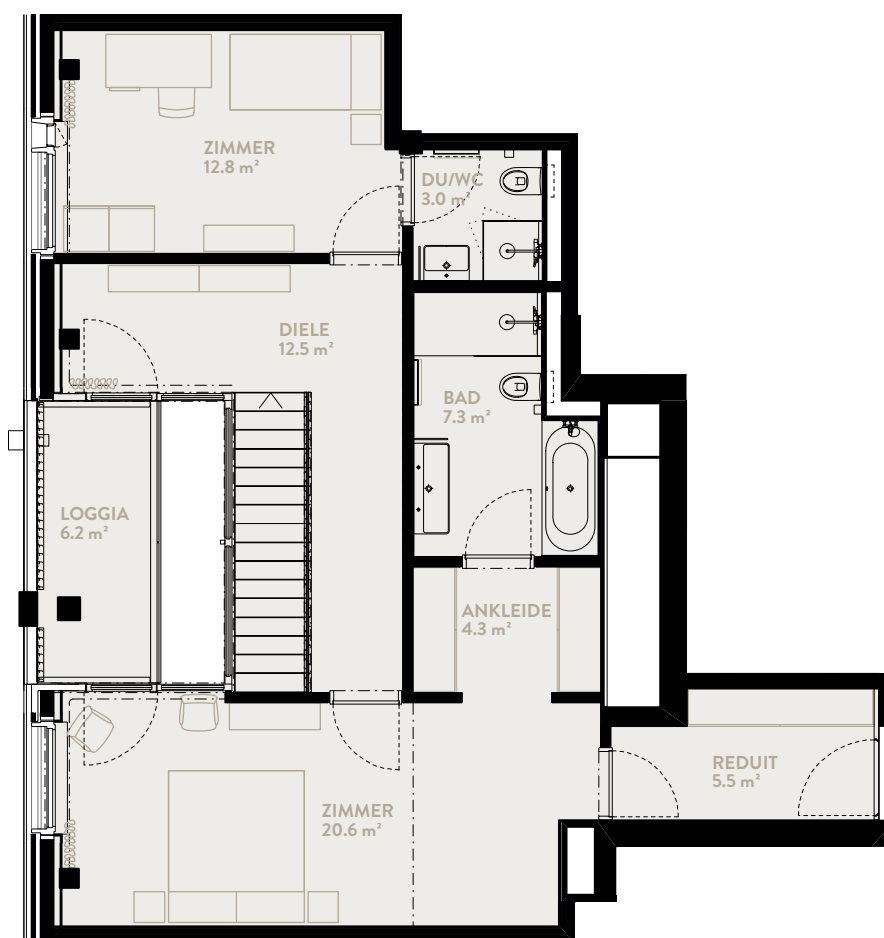

2. MAISONNETTE-GESCHOSS

BERATUNG UND VERKAUF
STUMP + PARTNER

Telefon +41 (0)44 439 60 10
info@wolkenwerk.ch
www.wolkenwerk.ch

Stand Juni 2019; Alle Angaben sind unverbindlich.
Änderungen bleiben bis zur Bauvollendung vorbehalten.

