

D1606 4.5-ZIMMER


TYP 62 / PENTHOUSE-MAISONNETTE

WOHNFLÄCHE: 164.2 m² LOGGIA: 15.6 m²

WERK	D
Geschoss	16

TYPENGLEICHE WOHNUNGEN:


B1806 C2106

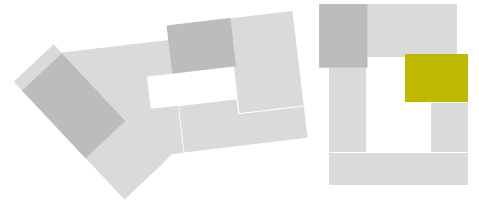

WERK B

WERK C

WERK D

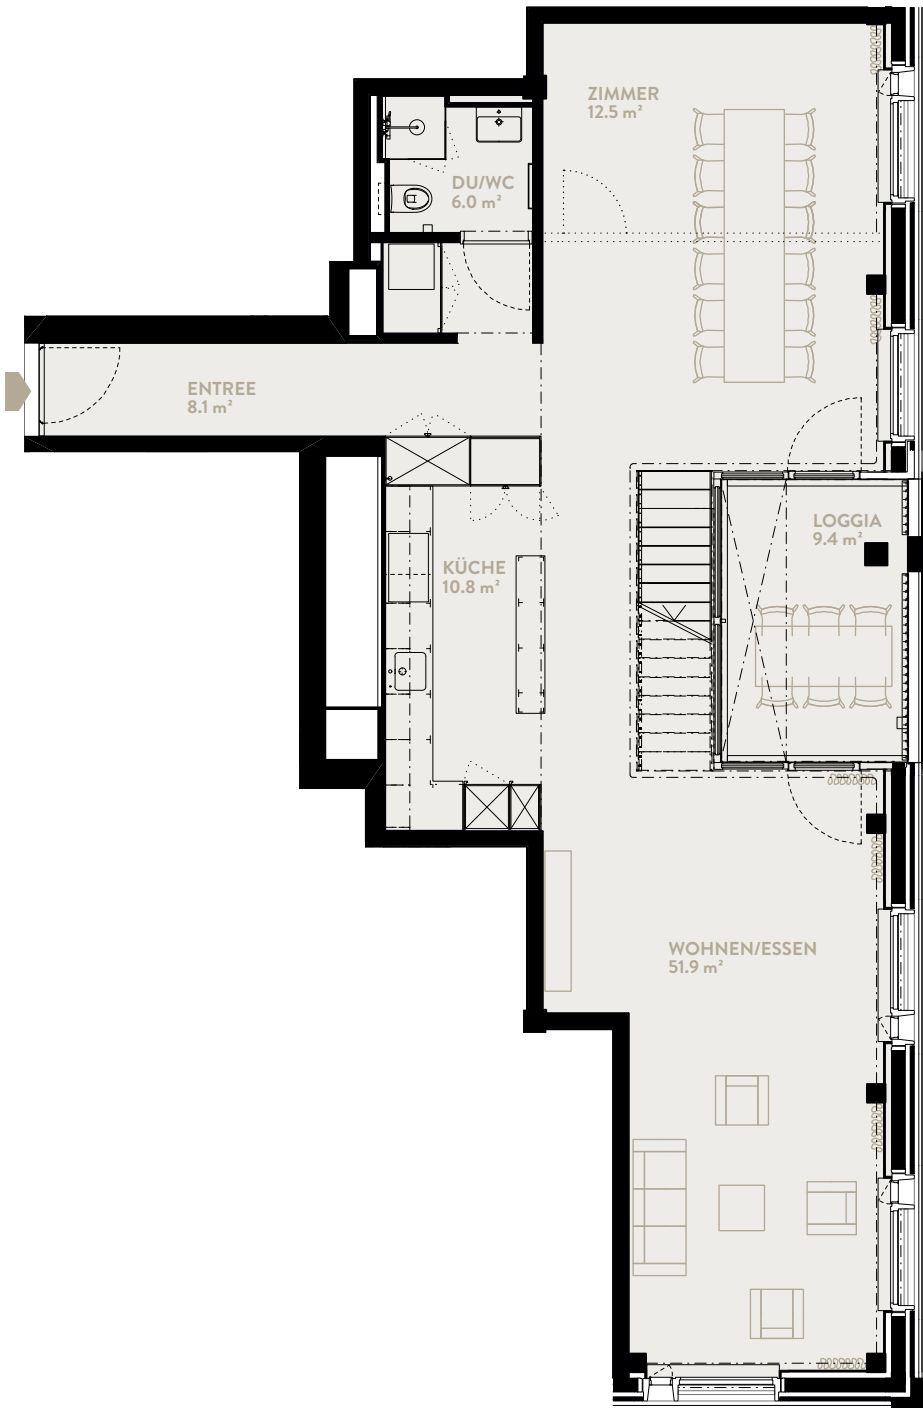

1. MAISONNETTE-GESCHOSS

BERATUNG UND VERKAUF
STUMP + PARTNER

Telefon +41 (0)44 439 60 10
info@wolkenwerk.ch
www.wolkenwerk.ch

Stand Juni 2019; Alle Angaben sind unverbindlich.
Änderungen bleiben bis zur Bauvollendung vorbehalten.



D1606 4.5-ZIMMER


TYP 62 / PENTHOUSE-MAISONNETTE

WOHNFLÄCHE: 164.2 m² LOGGIA: 15.6 m²

WERK	D
Geschoss	17

TYPENGLEICHE WOHNUNGEN:


B1806 C2106

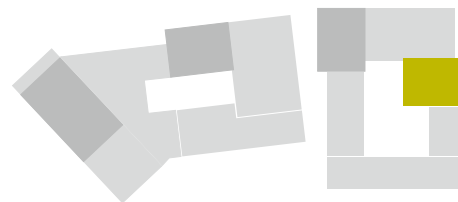

WERK B

WERK C

WERK D

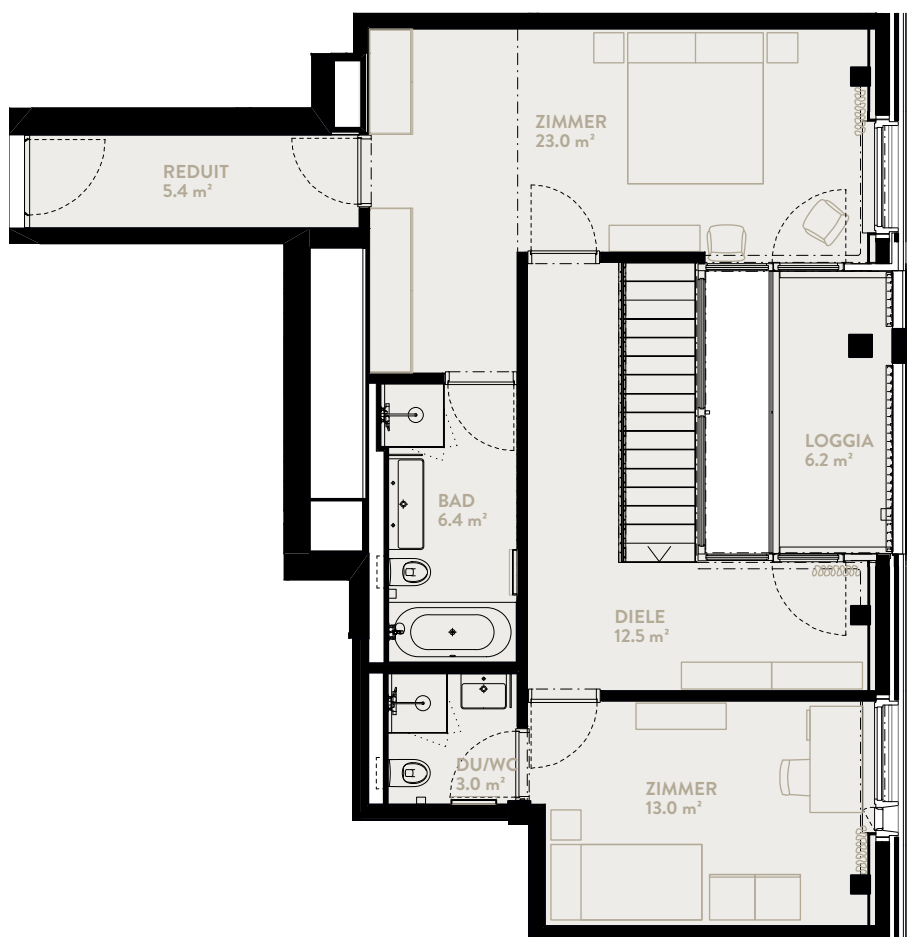

2. MAISONNETTE-GESCHOSS

BERATUNG UND VERKAUF
STUMP + PARTNER

Telefon +41 (0)44 439 60 10
info@wolkenwerk.ch
www.wolkenwerk.ch

Stand Juni 2019; Alle Angaben sind unverbindlich.
Änderungen bleiben bis zur Bauvollendung vorbehalten.

