


D301 3.5-ZIMMER

Typ 32 / Geschoss «MEDIUM»

WOHNFLÄCHE: 114.9 m² LOGGIA: 12.1 m²


WERK	D
Geschoss	3

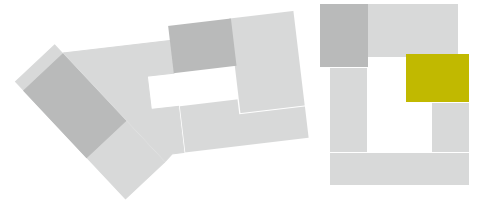

WERK B

WERK C

WERK D

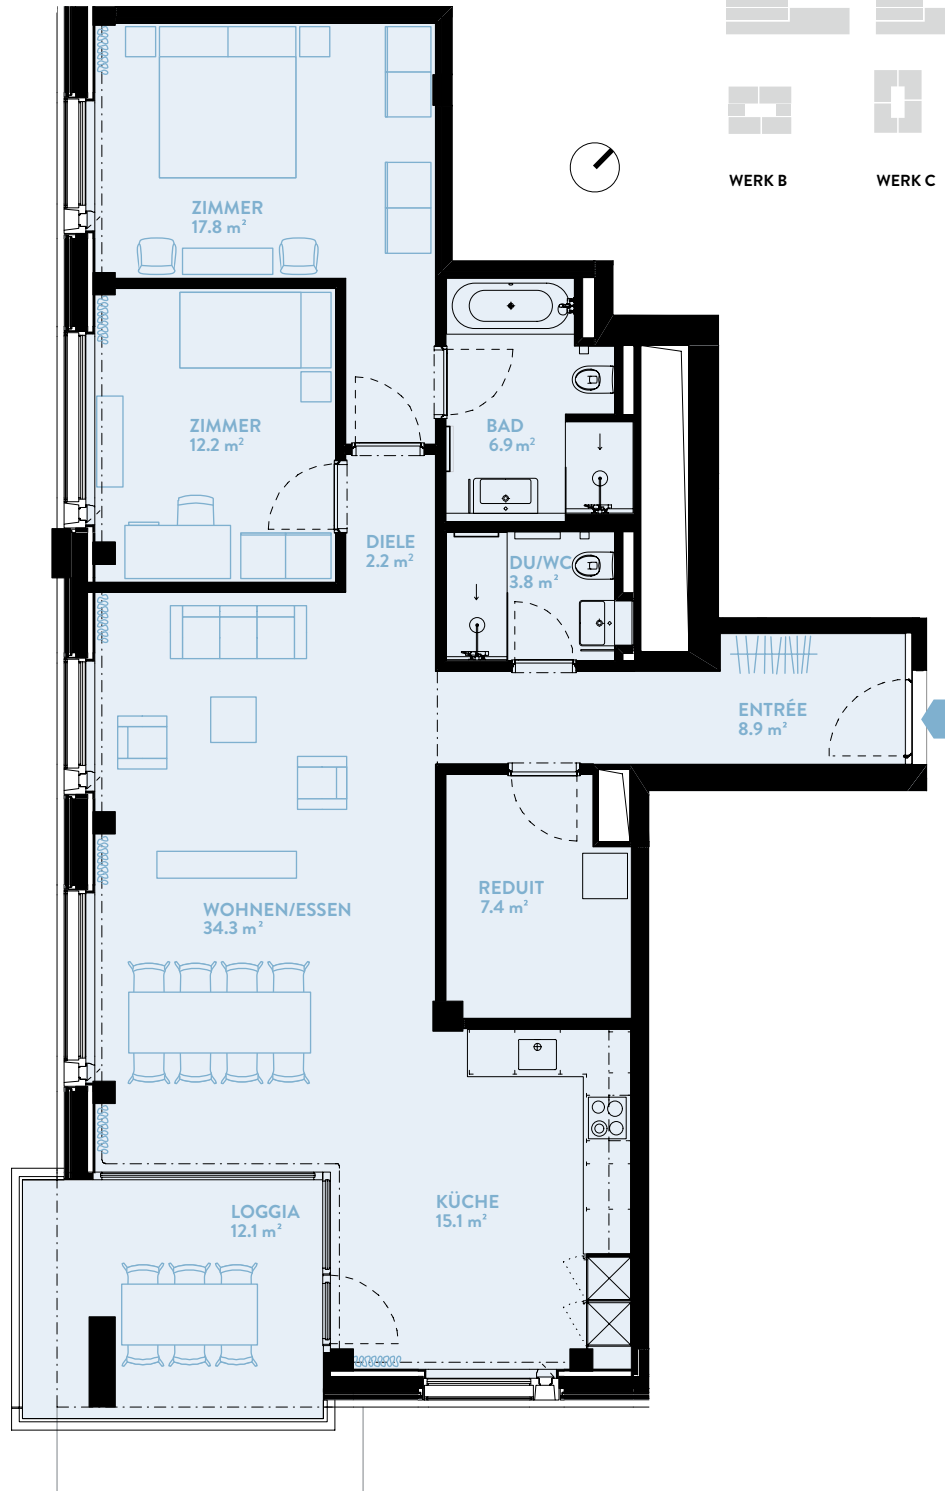

BERATUNG UND VERKAUF
STUMP + PARTNER

Telefon +41 (0)44 439 60 10
info@wolkenwerk.ch
www.wolkenwerk.ch

Stand April 2016; Alle Angaben sind unverbindlich.
Änderungen bleiben bis zur Bauvollendung vorbehalten.

