



WERKFLÜGEL C

2. OBERGESCHOSS / MAISONNETTE

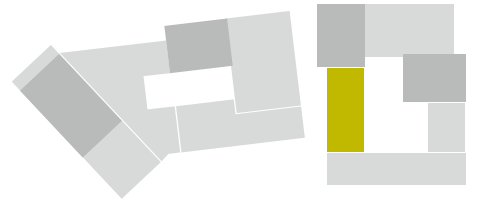

WERKFLÜGEL C
Geschoss 2-3

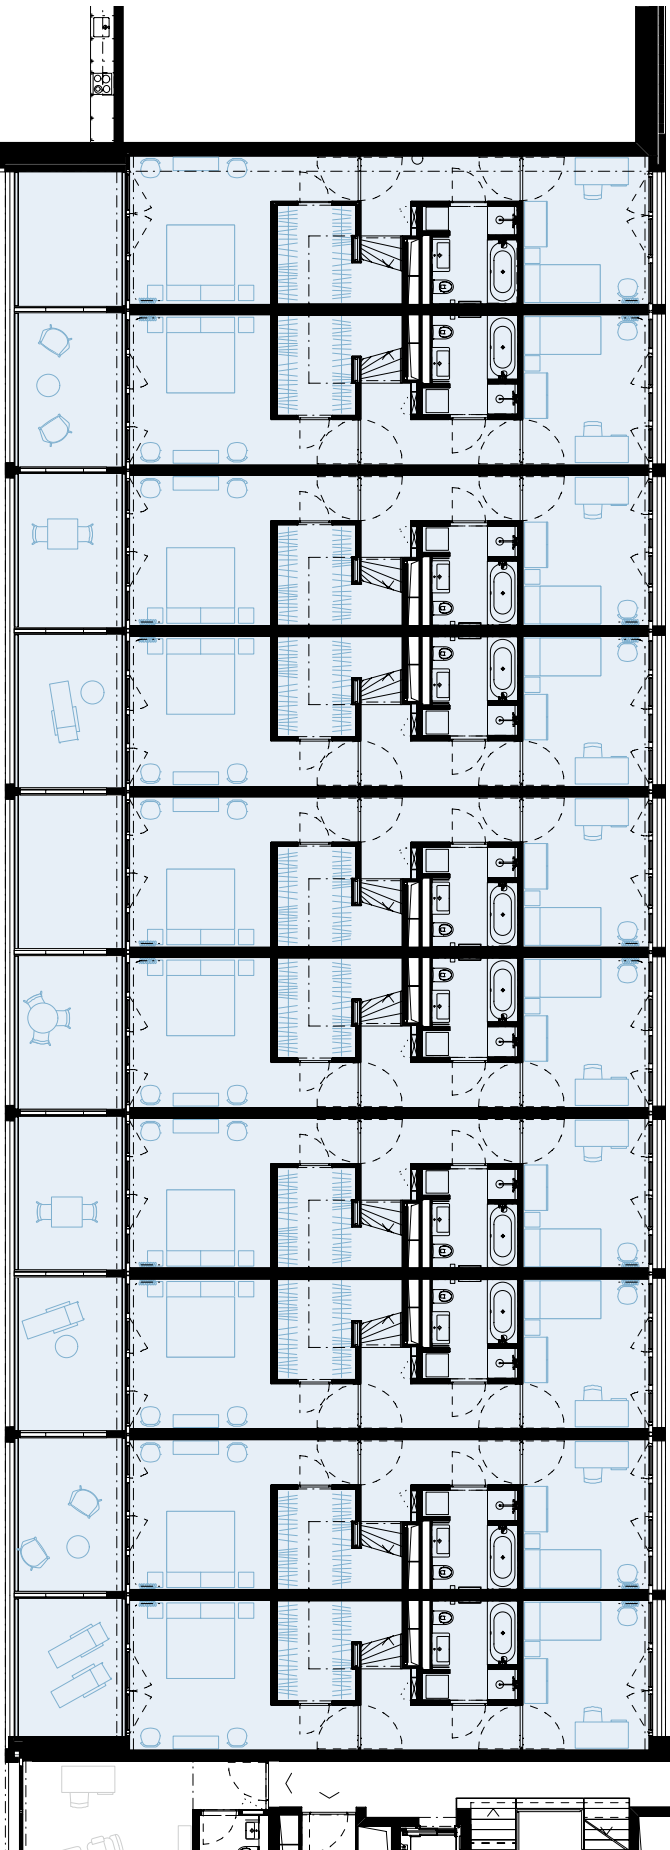

TYP 19 (S. 60)
3.5-Zimmer

TYP 22 (S. 63)
3.5-Zimmer

TYP 21 (S. 62)
3.5-Zimmer

TYP 22 (S. 63)
3.5-Zimmer

TYP 21 (S. 62)
3.5-Zimmer

TYP 22 (S. 63)
3.5-Zimmer

TYP 21 (S. 62)
3.5-Zimmer

TYP 22 (S. 63)
3.5-Zimmer

TYP 21 (S. 62)
3.5-Zimmer

TYP 20 (S. 61)
3.5-Zimmer





BERATUNG UND VERKAUF
STUMP + PARTNER

Telefon +41 (0)44 439 60 10
info@wolkenwerk.ch
www.wolkenwerk.ch

Stand April 2016; Alle Angaben sind unverbindlich.
Änderungen bleiben bis zur Bauvollendung vorbehalten.

WERKFLÜGEL C

3. OBERGESCHOSS / MAISONNETTE

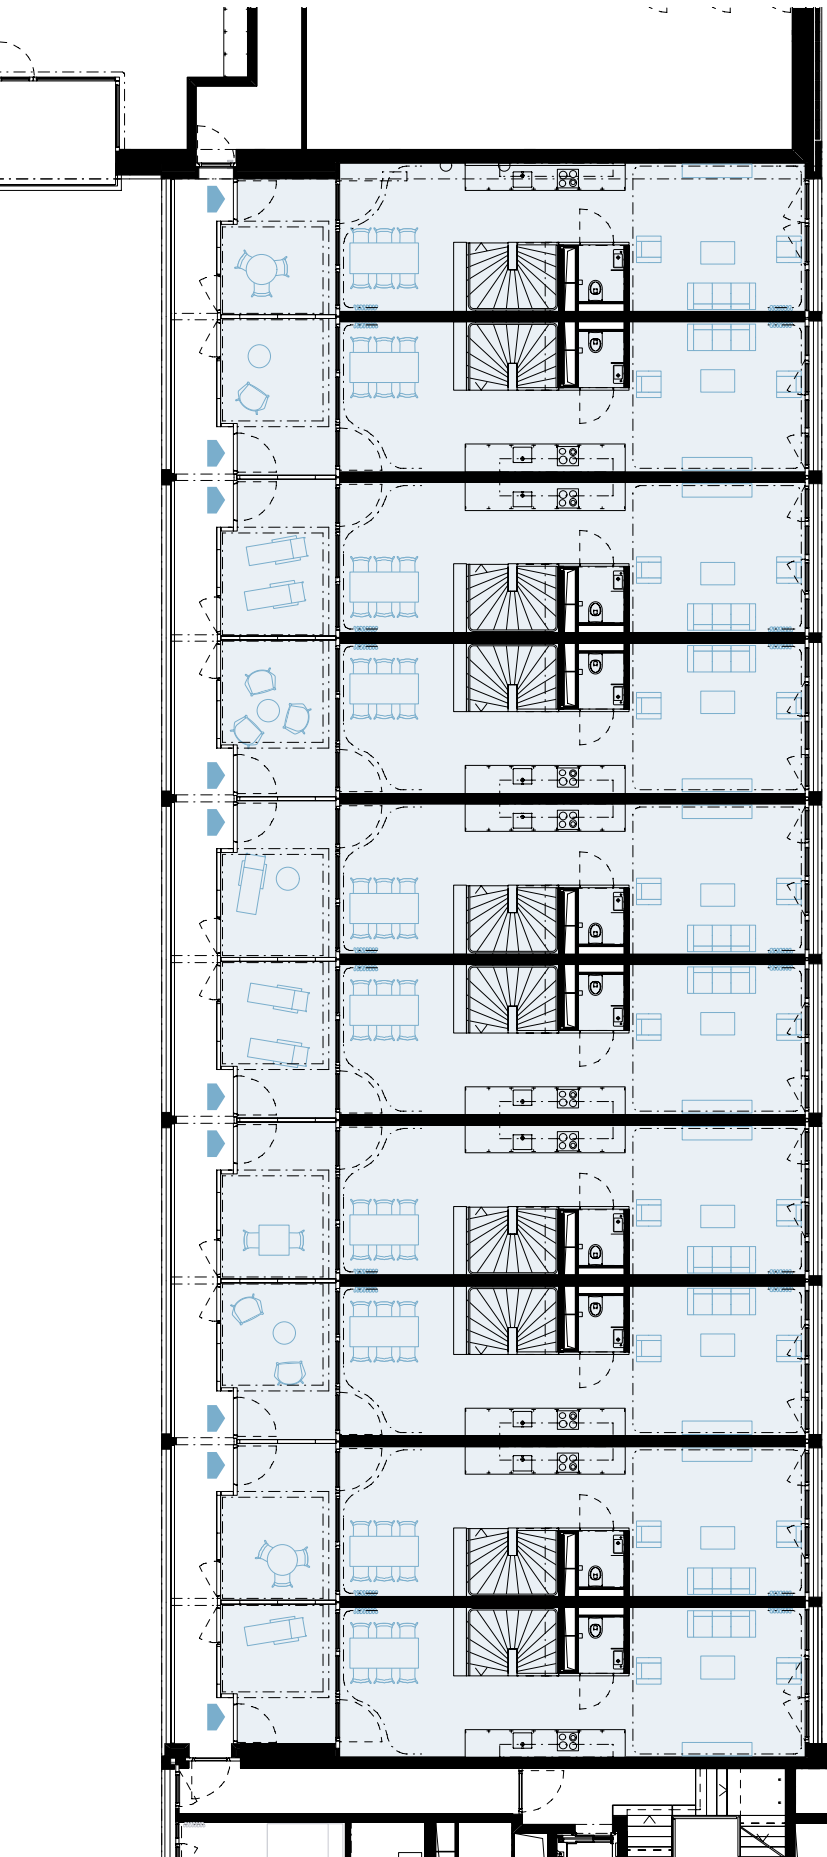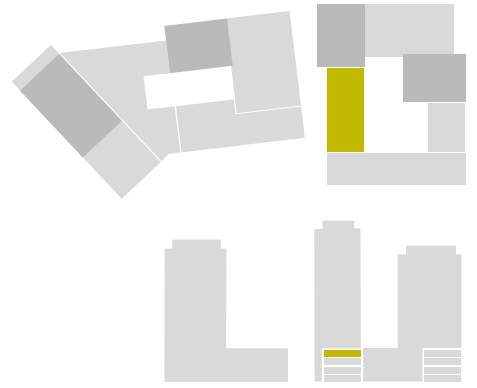

TYP 19 (S. 60)
 3.5-Zimmer
 Wohnfläche: 100.3 m²
 Loggia: 21.0 m²

TYP 22 (S. 63)
 3.5-Zimmer
 Wohnfläche: 101.4 m²
 Loggia: 24.3 m²

TYP 21 (S. 62)
 3.5-Zimmer
 Wohnfläche: 101.4 m²
 Loggia: 24.3 m²

TYP 22 (S. 63)
 3.5-Zimmer
 Wohnfläche: 101.4 m²
 Loggia: 24.3 m²

TYP 21 (S. 62)
 3.5-Zimmer
 Wohnfläche: 101.4 m²
 Loggia: 24.3 m²

TYP 22 (S. 63)
 3.5-Zimmer
 Wohnfläche: 101.4 m²
 Loggia: 24.3 m²

TYP 21 (S. 62)
 3.5-Zimmer
 Wohnfläche: 101.4 m²
 Loggia: 24.3 m²

TYP 22 (S. 63)
 3.5-Zimmer
 Wohnfläche: 101.4 m²
 Loggia: 24.3 m²

TYP 21 (S. 62)
 3.5-Zimmer
 Wohnfläche: 101.4 m²
 Loggia: 24.3 m²

TYP 20 (S. 61)
 3.5-Zimmer
 Wohnfläche: 101.4 m²
 Loggia: 21.6 m²



0 10m
 1:200

BERATUNG UND VERKAUF
 STUMP + PARTNER

Telefon +41 (0)44 439 60 10
 info@wolkenwerk.ch
 www.wolkenwerk.ch

Stand April 2016; Alle Angaben sind unverbindlich.
 Änderungen bleiben bis zur Bauvollendung vorbehalten.