
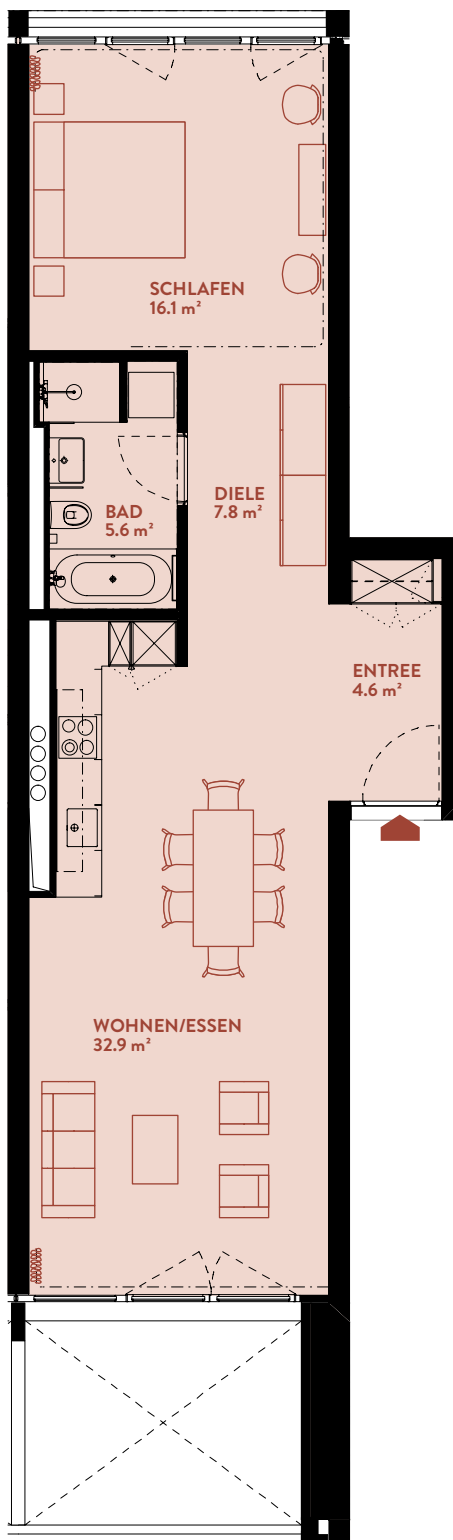


WFD102 1.5-ZIMMER

Typ 7 / Werkflügel D

WOHNFLÄCHE: 68.9 m²

WERKFLÜGEL	D
Geschoss	1

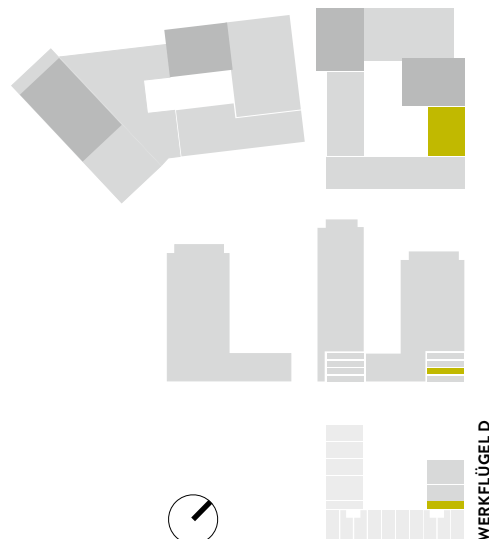

BERATUNG UND VERKAUF
STUMP + PARTNER

Telefon +41 (0)44 439 60 10
info@wolkenwerk.ch
www.wolkenwerk.ch

Stand April 2016; Alle Angaben sind unverbindlich.
Änderungen bleiben bis zur Bauvollendung vorbehalten.

