

WFD311


3.5-ZIMMER

Typ 33 / Werkflügel D


WOHNFLÄCHE: 122.2m²

LOGGIA: 20.8 m²


WERKFLÜGEL	D
Geschoss	2-3

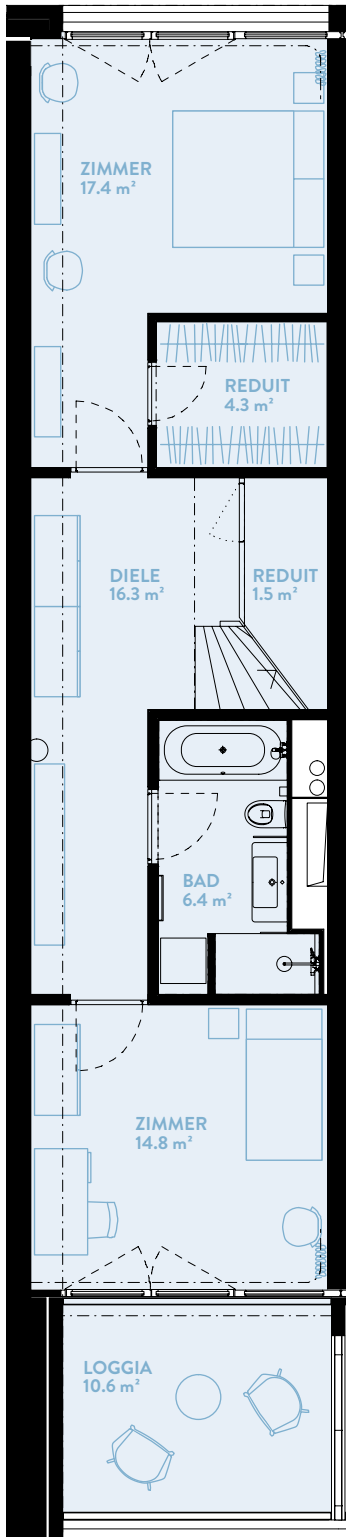

UNTERES GESCHOSS

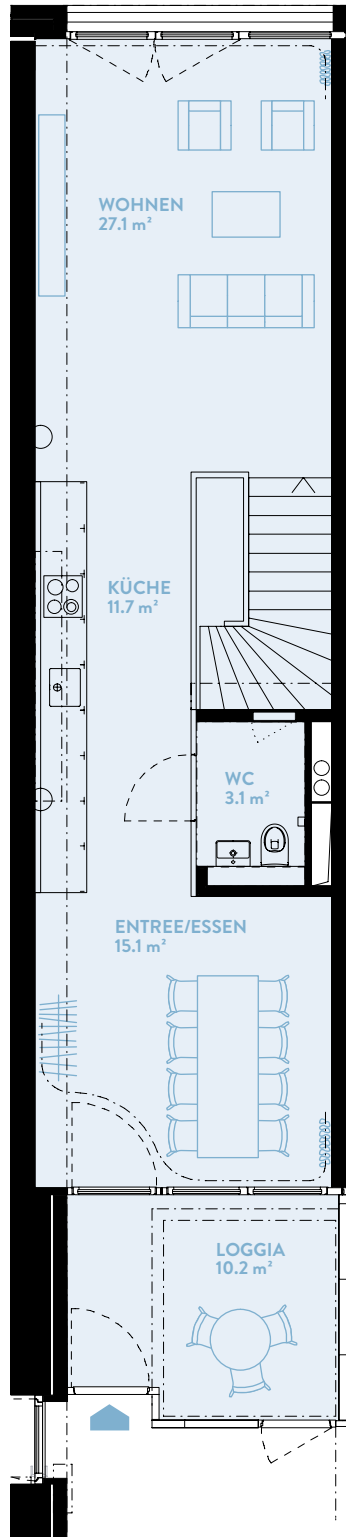

OBERES GESCHOSS

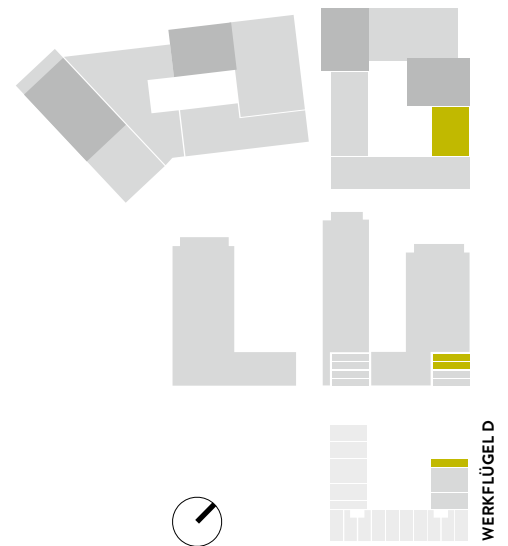

BERATUNG UND VERKAUF
STUMP + PARTNER

Telefon +41 (0)44 439 60 10
info@wolkenwerk.ch
www.wolkenwerk.ch

Stand April 2016; Alle Angaben sind unverbindlich.
Änderungen bleiben bis zur Bauvollendung vorbehalten.

