

# WFD313

## 3.5-ZIMMER


Typ 35 / Werkflügel D

WOHNFLÄCHE: 123.5 m<sup>2</sup>


LOGGIA: 24.0 m<sup>2</sup>

<b>WERKFLÜGEL</b>	<b>D</b>
Geschoss	2-3


**TYPENGLEICHE WOHNUNGEN:**  
WFD315

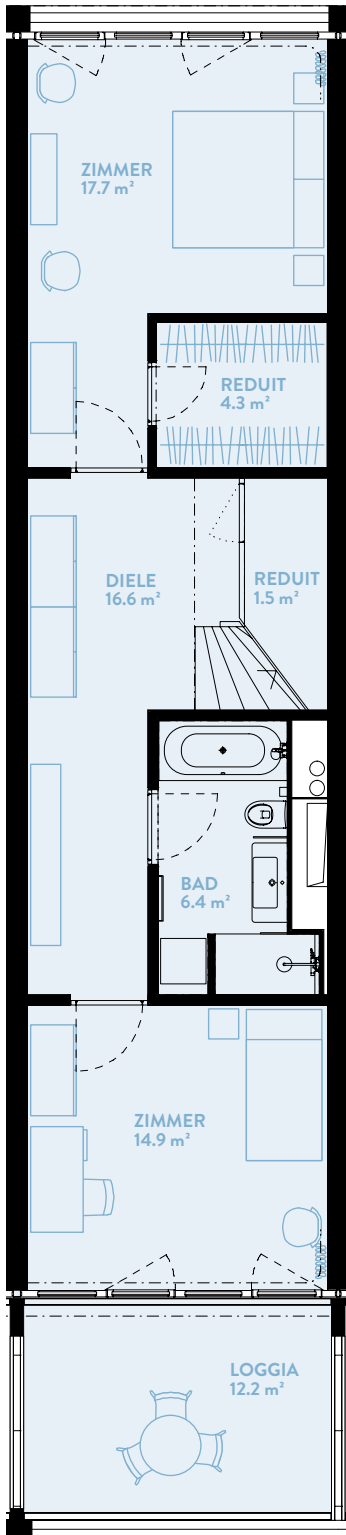

UNTERES GESCHOSS

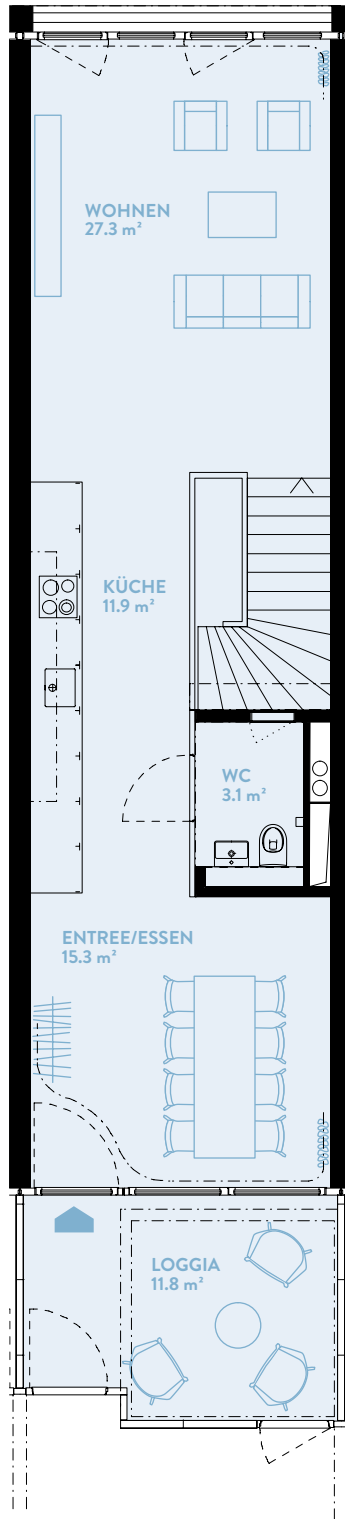

OBERES GESCHOSS

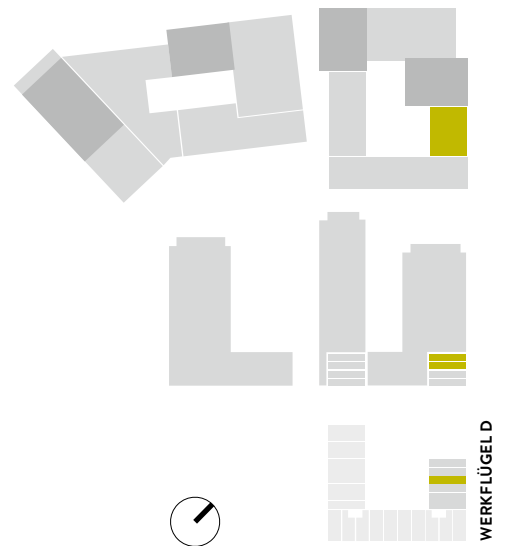

**BERATUNG UND VERKAUF**  
STUMP + PARTNER

Telefon +41 (0)44 439 60 10  
info@wolkenwerk.ch  
www.wolkenwerk.ch

Stand April 2016; Alle Angaben sind unverbindlich.  
Änderungen bleiben bis zur Bauvollendung vorbehalten.

