

WFD315

3.5-ZIMMER


Typ 35 / Werkflügel D

WOHNFLÄCHE: 123.5 m²


LOGGIA: 24.0 m²

WERKFLÜGEL	D
Geschoss	2-3


TYPENGLEICHE WOHNUNGEN:
WFD313

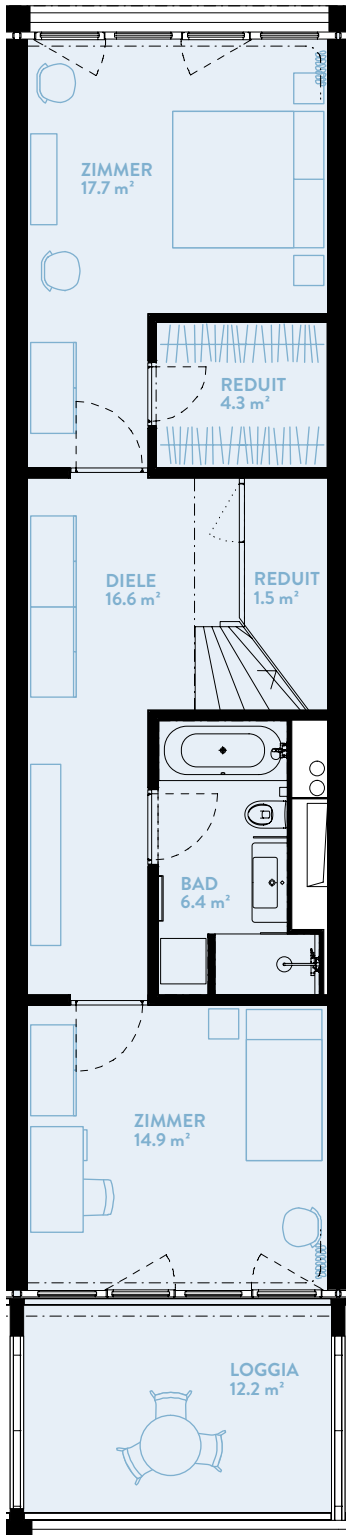

UNTERES GESCHOSS

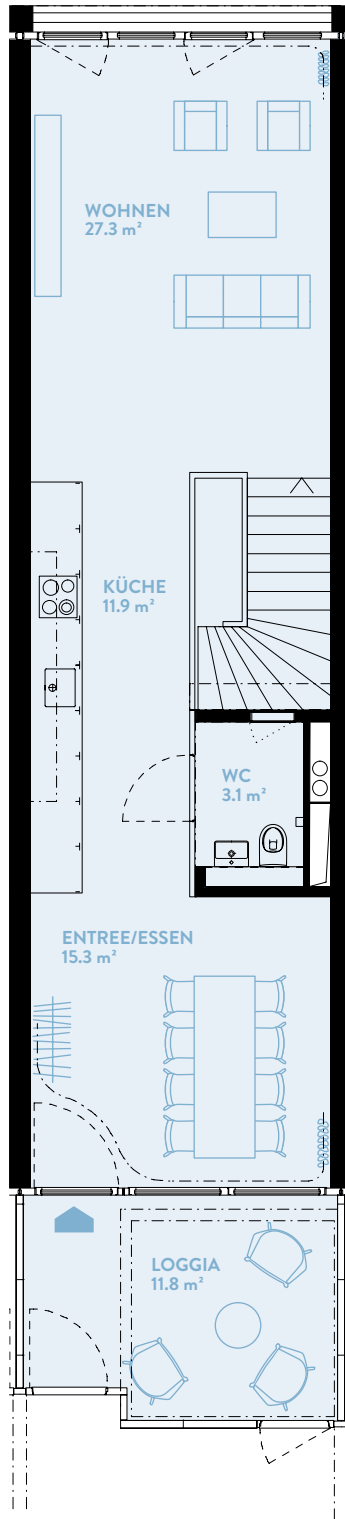

OBERES GESCHOSS

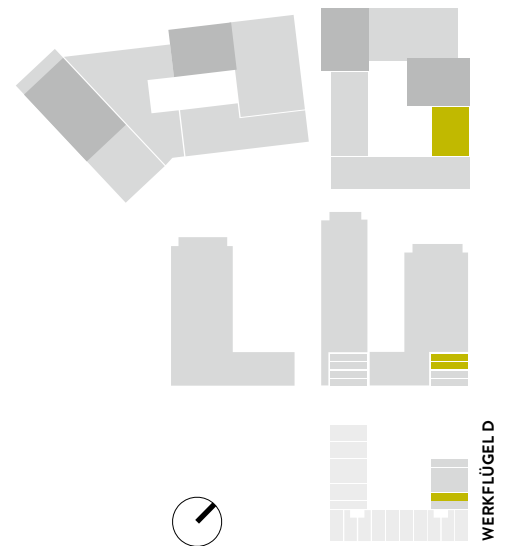

BERATUNG UND VERKAUF
STUMP + PARTNER

Telefon +41 (0)44 439 60 10
info@wolkenwerk.ch
www.wolkenwerk.ch

Stand April 2016; Alle Angaben sind unverbindlich.
Änderungen bleiben bis zur Bauvollendung vorbehalten.

