

# WFD316


## 3.5-ZIMMER

Typ 36 / Werkflügel D


WOHNFLÄCHE: 123.5 m<sup>2</sup>

LOGGIA: 21.2m<sup>2</sup>


WERKFLÜGEL	D
Geschoss	2-3

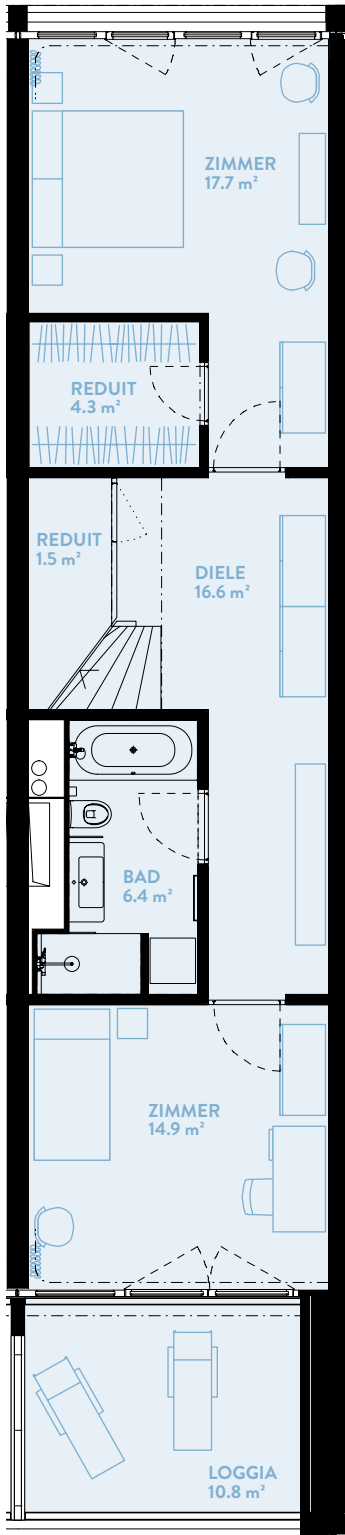

UNTERES GESCHOSS

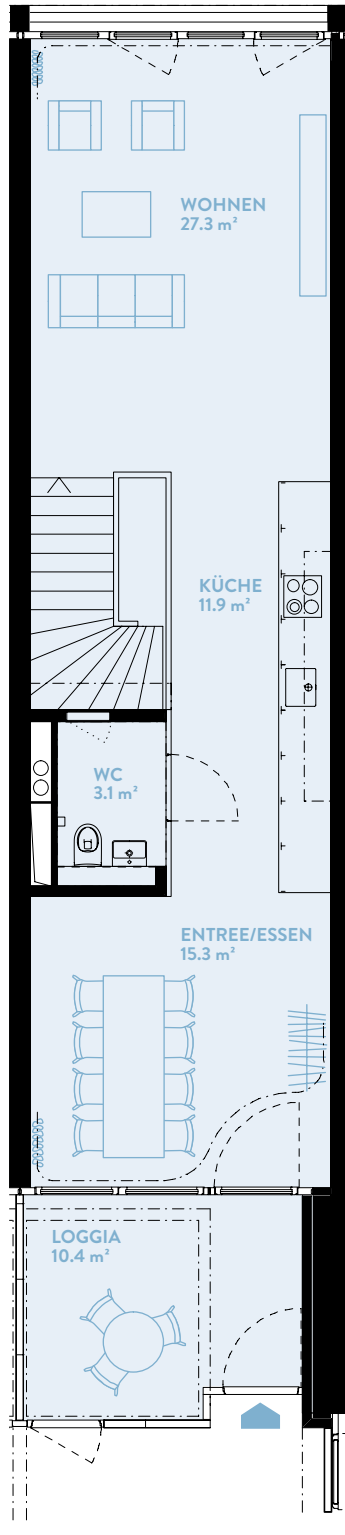

OBERES GESCHOSS

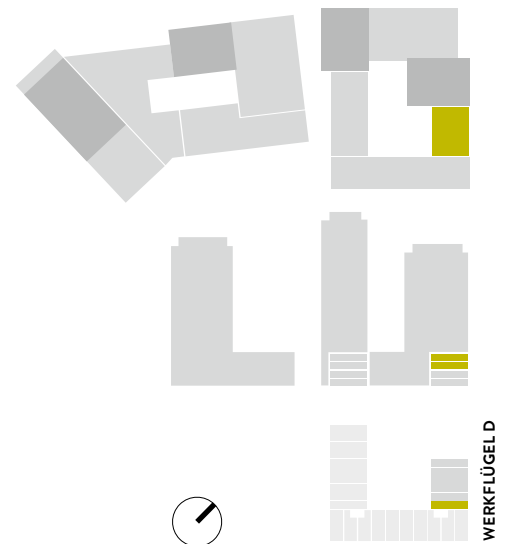

**BERATUNG UND VERKAUF**  
STUMP + PARTNER

Telefon +41 (0)44 439 60 10  
info@wolkenwerk.ch  
www.wolkenwerk.ch

Stand April 2016; Alle Angaben sind unverbindlich.  
Änderungen bleiben bis zur Bauvollendung vorbehalten.

