

# WFD9910




## 3.5-ZIMMER

Typ 37 / Werkflügel D

WOHNFLÄCHE: 126.2 m<sup>2</sup>

LOGGIA: 37.7 m<sup>2</sup>

<b>WERKFLÜGEL</b>	<b>D</b>
Geschoss	EG-1

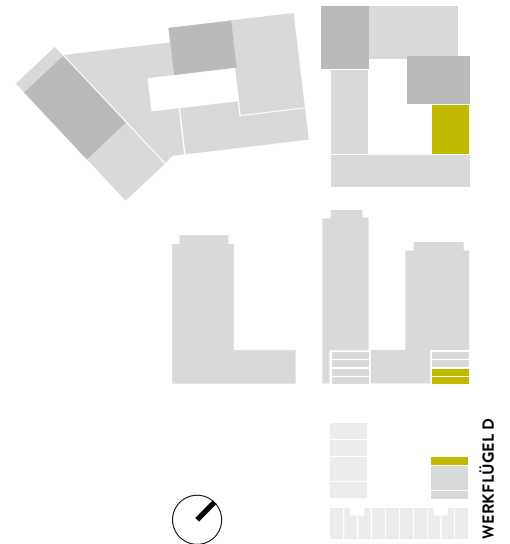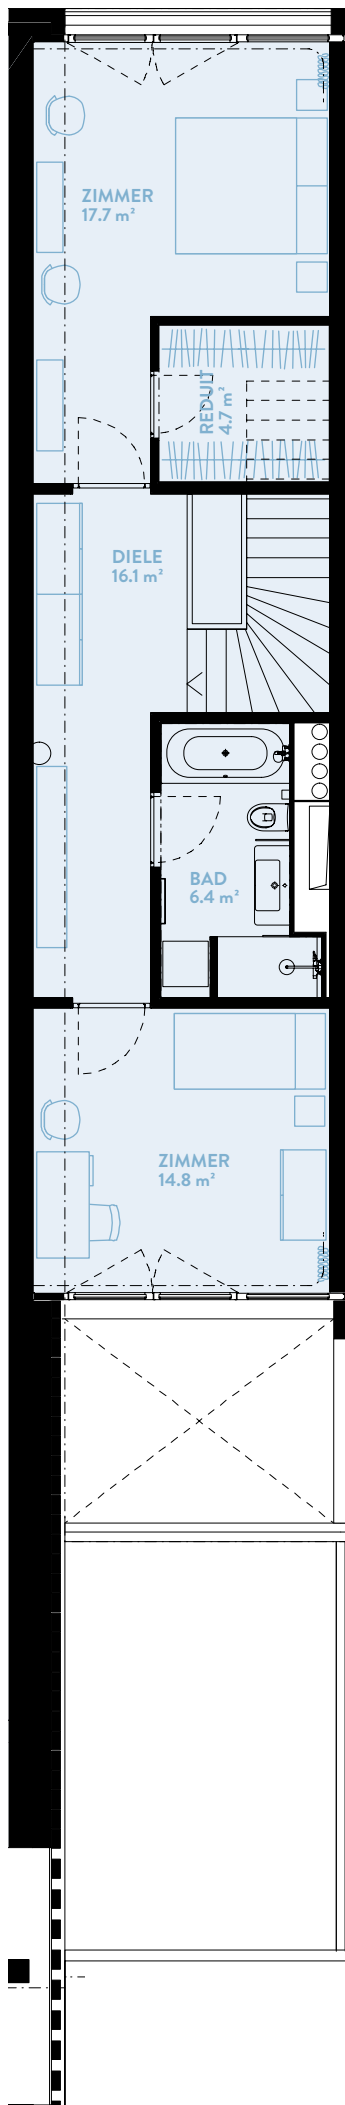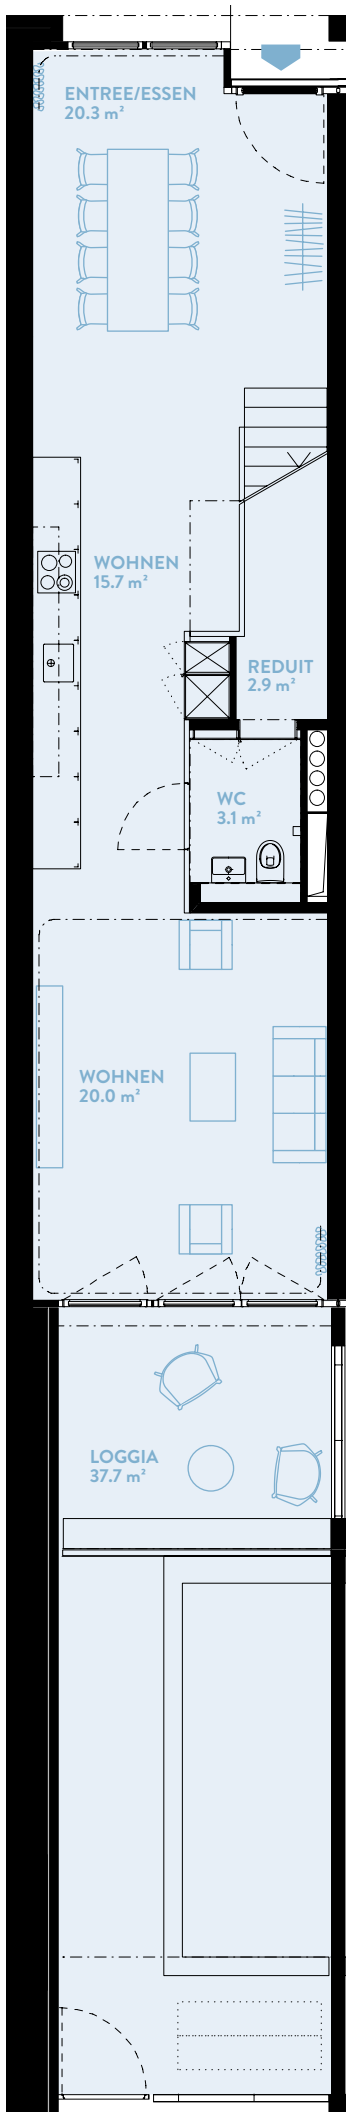

**BERATUNG UND VERKAUF**  
STUMP + PARTNER

Telefon +41 (0)44 439 60 10  
info@wolkenwerk.ch  
www.wolkenwerk.ch

Stand April 2016; Alle Angaben sind unverbindlich.  
Änderungen bleiben bis zur Bauvollendung vorbehalten.

