

# WFD9911

## 3.5-ZIMMER



Typ 38 / Werkflügel D

WOHNFLÄCHE: 127.9 m<sup>2</sup>


LOGGIA: 42.5 m<sup>2</sup>

**WERKFLÜGEL** D  
Geschoss EG-1

**TYPENGLEICHE WOHNUNGEN:**  
WFD9913

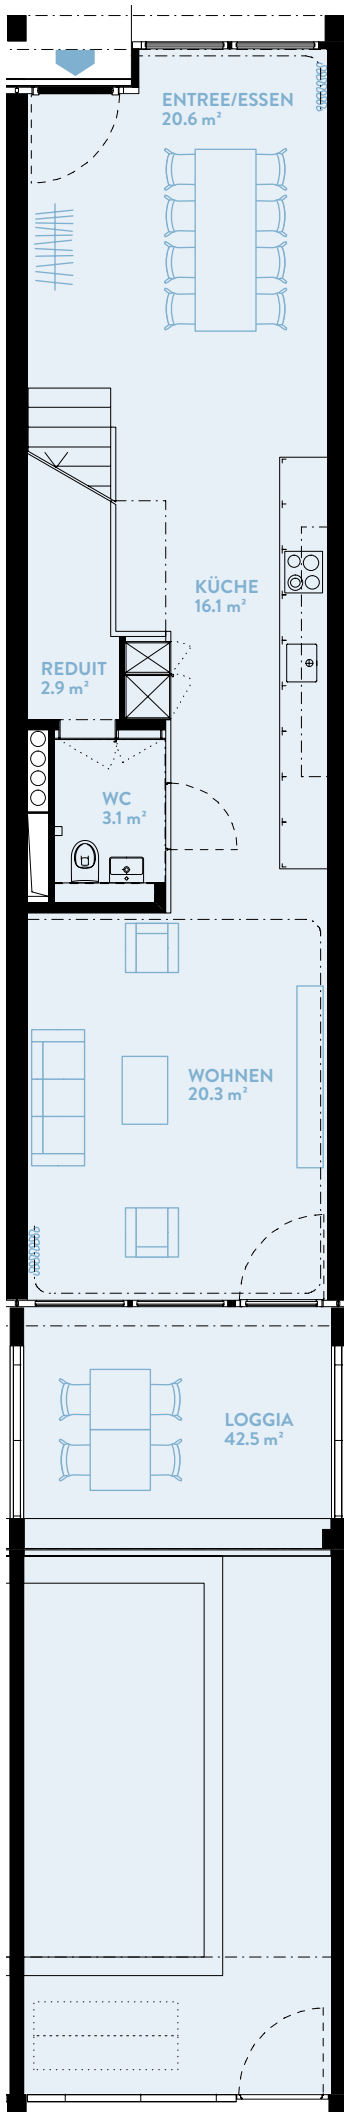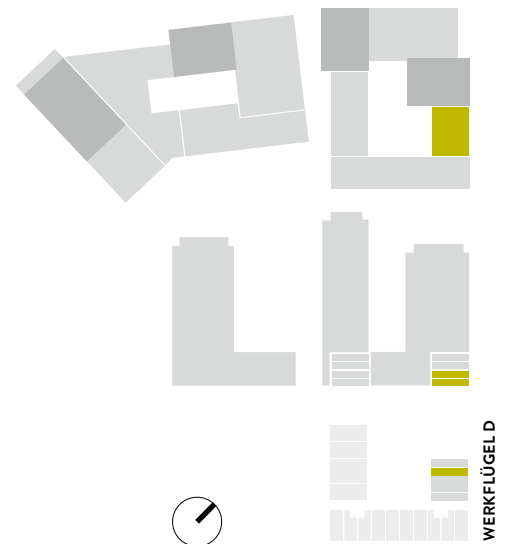

UNTERES GESCHOSS

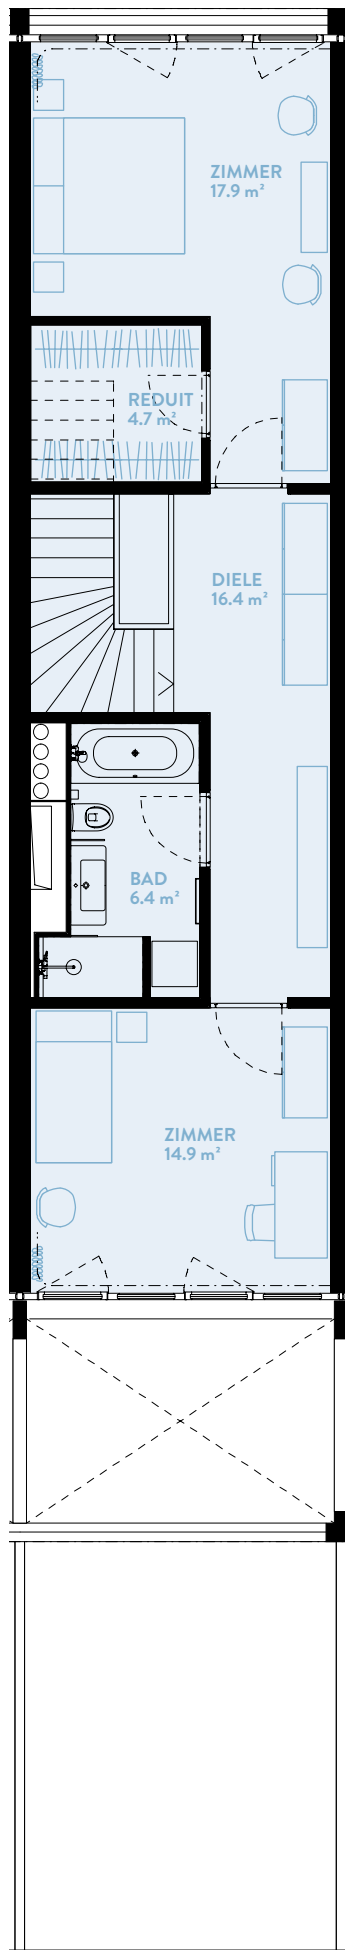

OBERES GESCHOSS

**BERATUNG UND VERKAUF**  
STUMP + PARTNER

Telefon +41 (0)44 439 60 10  
info@wolkenwerk.ch  
www.wolkenwerk.ch

Stand April 2016; Alle Angaben sind unverbindlich.  
Änderungen bleiben bis zur Bauvollendung vorbehalten.

