

WFD9914

3.5-ZIMMER


Typ 39 / Werkflügel D

WOHNFLÄCHE: 127.9 m²


LOGGIA: 42.5 m²

WERKFLÜGEL D
Geschoss EG-1


TYPENGLEICHE WOHNUNGEN:
WFD9912

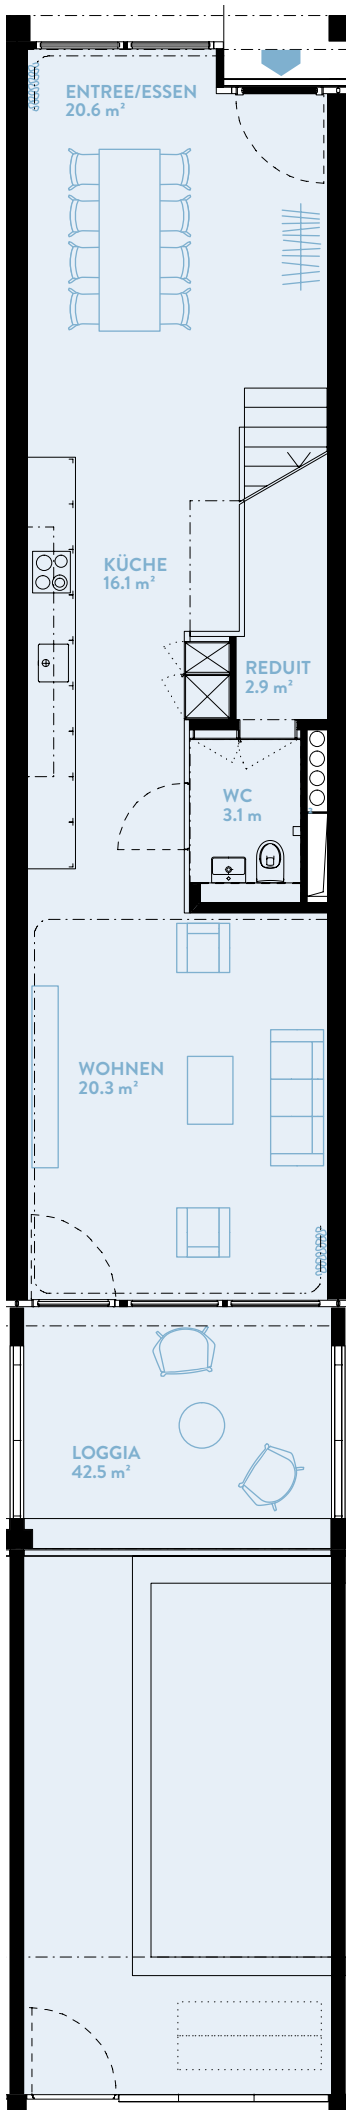

UNTERES GESCHOSS

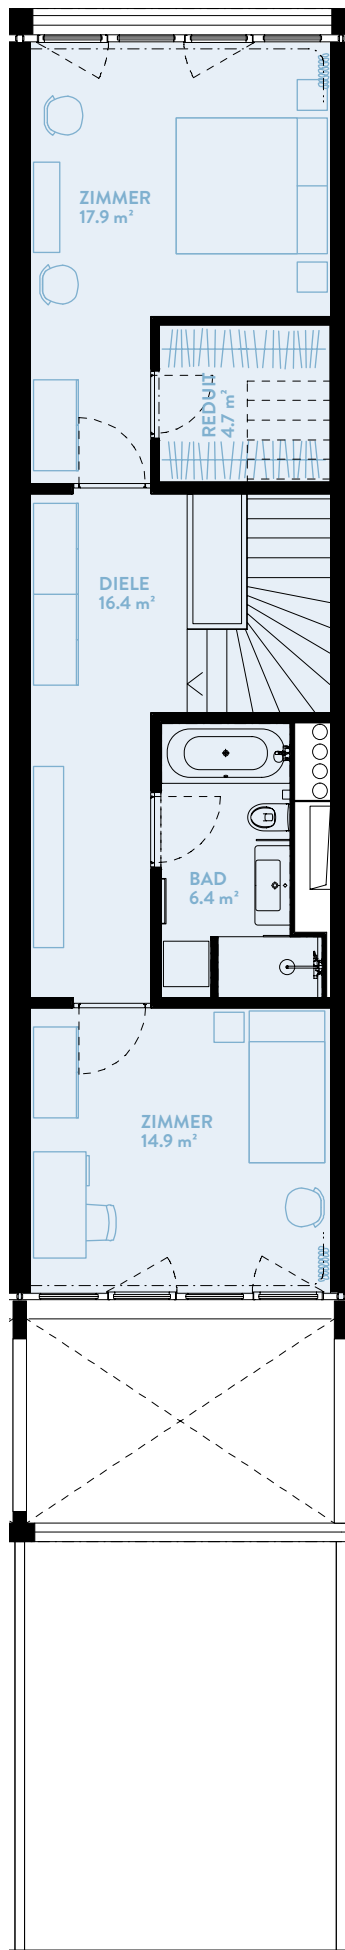

OBERES GESCHOSS

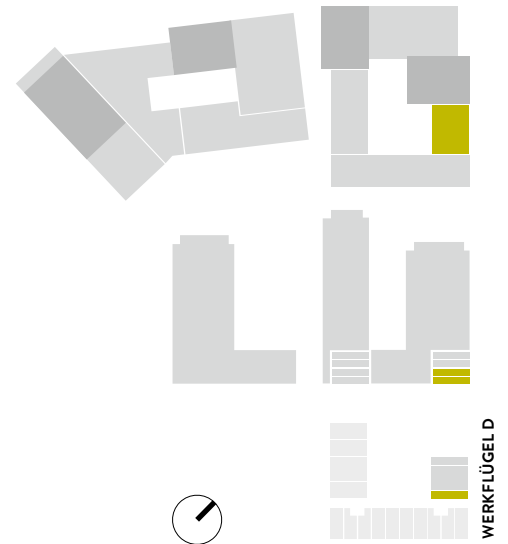

BERATUNG UND VERKAUF
STUMP + PARTNER

Telefon +41 (0)44 439 60 10
info@wolkenwerk.ch
www.wolkenwerk.ch

Stand April 2016; Alle Angaben sind unverbindlich.
Änderungen bleiben bis zur Bauvollendung vorbehalten.

